

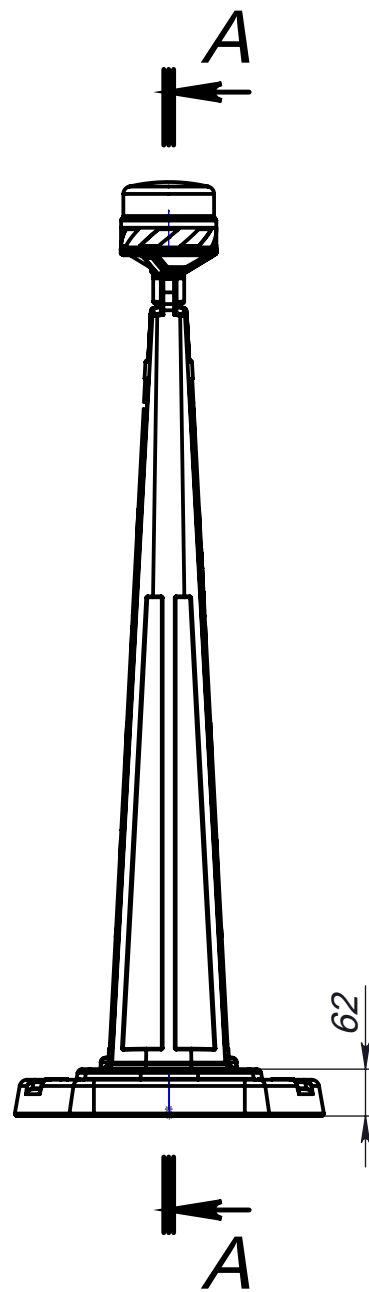
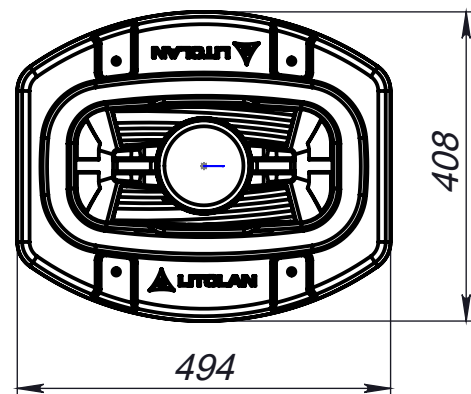
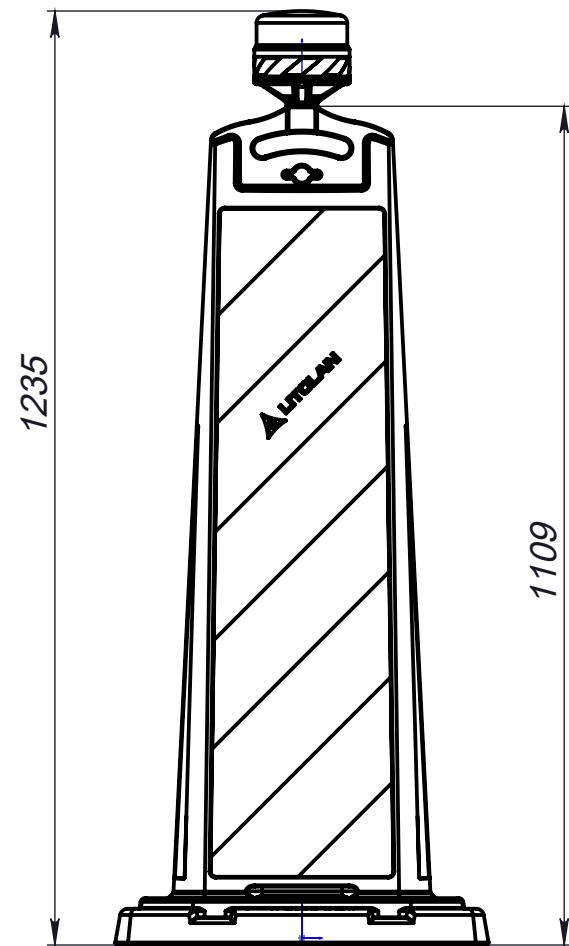
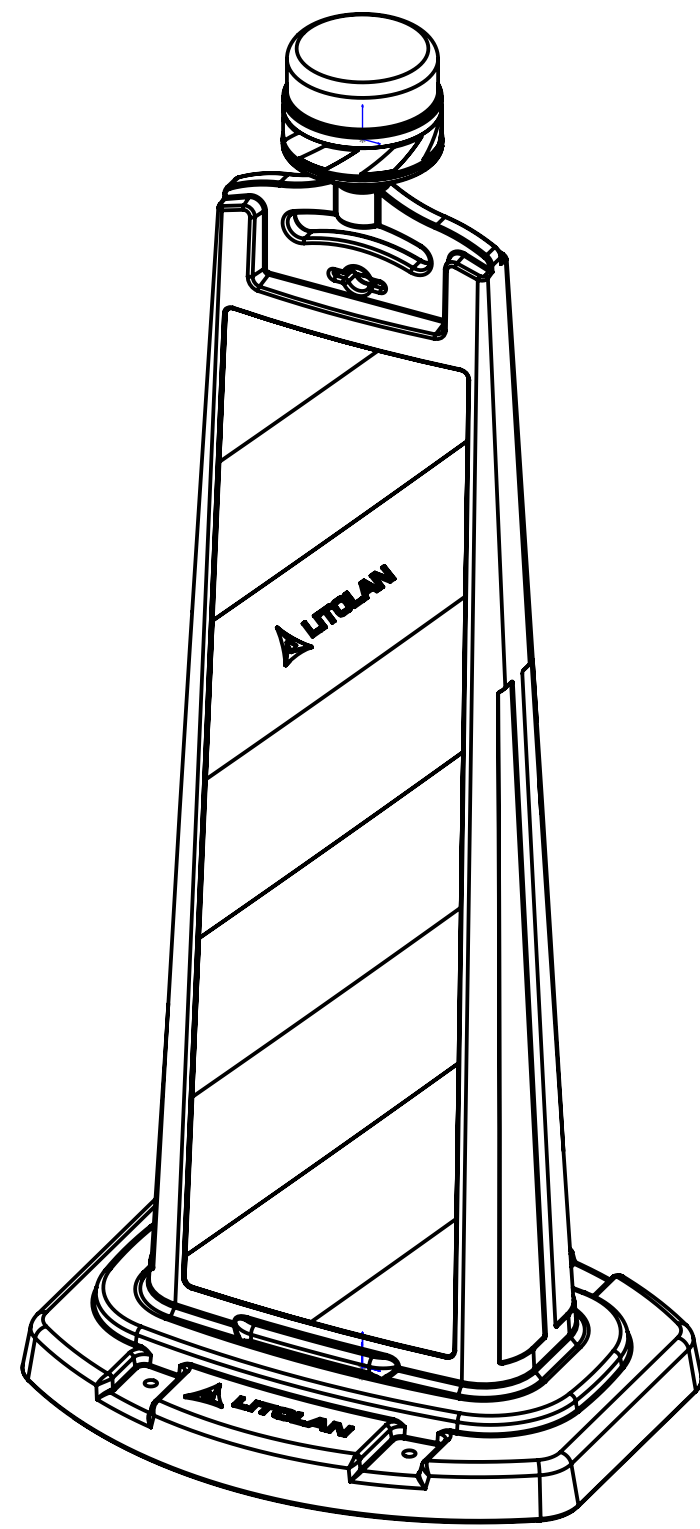


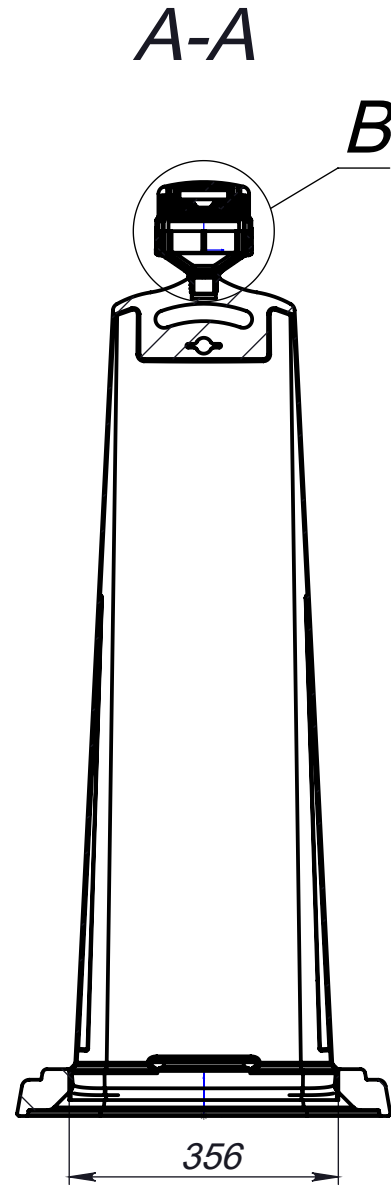

B (1 : 5)

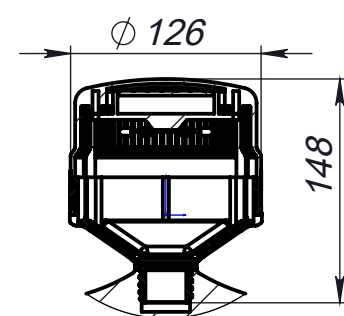

Допустимые отклонения размеров +/- 5%

					ЛТЛН 000.002Д-1 СБ						
					Вежа дорожная	Лит.			Масса	Масштаб	
Изм.	Лист	№ докум.		Подп.		Дата				16,50	1:10
Разраб.	Прокопчук В										
Пров.											
Т. контр.							Лист 1			Листов 1	
						 LITOLAN					
Н. контр.											
Утв.											